

C type

3LDK

合計面積
92.37㎡(約27.94坪)

専有面積 / 75.07㎡(約22.70坪)
バルコニー面積 / 17.30㎡(約 5.23坪)

週末は気の合う仲間とワインパーティを楽しんだり、
お料理上手に嬉しい大容量パントリー付きシェフ'sキッチン。
張り出した3mバルコニーをアウトドアリビングにすれば、
さらなるおもてなし空間を演出できます。

■4枚ガラスのワイドな開口部から明るい自然光と風が通るリビング。
和室を全開放すれば、おもてなし空間に和モダンな要素が加わります。
脱衣室から独立した洗面室は、お客さまの多いご家族にも好評です。

C1 type



3LDK

合計面積
147.93㎡(約44.74坪)

専有面積 / 75.07㎡(約22.70坪)
バルコニー面積 / 14.30㎡(約 4.32坪)
専用庭面積 / 58.56㎡(約17.71坪)

テラス+土庭で素敵なガーデニングライフを。

■野菜や花作りを楽しんだり、裸足で歩きたくなる緑の芝生をプラスしたり。四季折々、大地と触れあう暮らしをお楽しみいただけます。

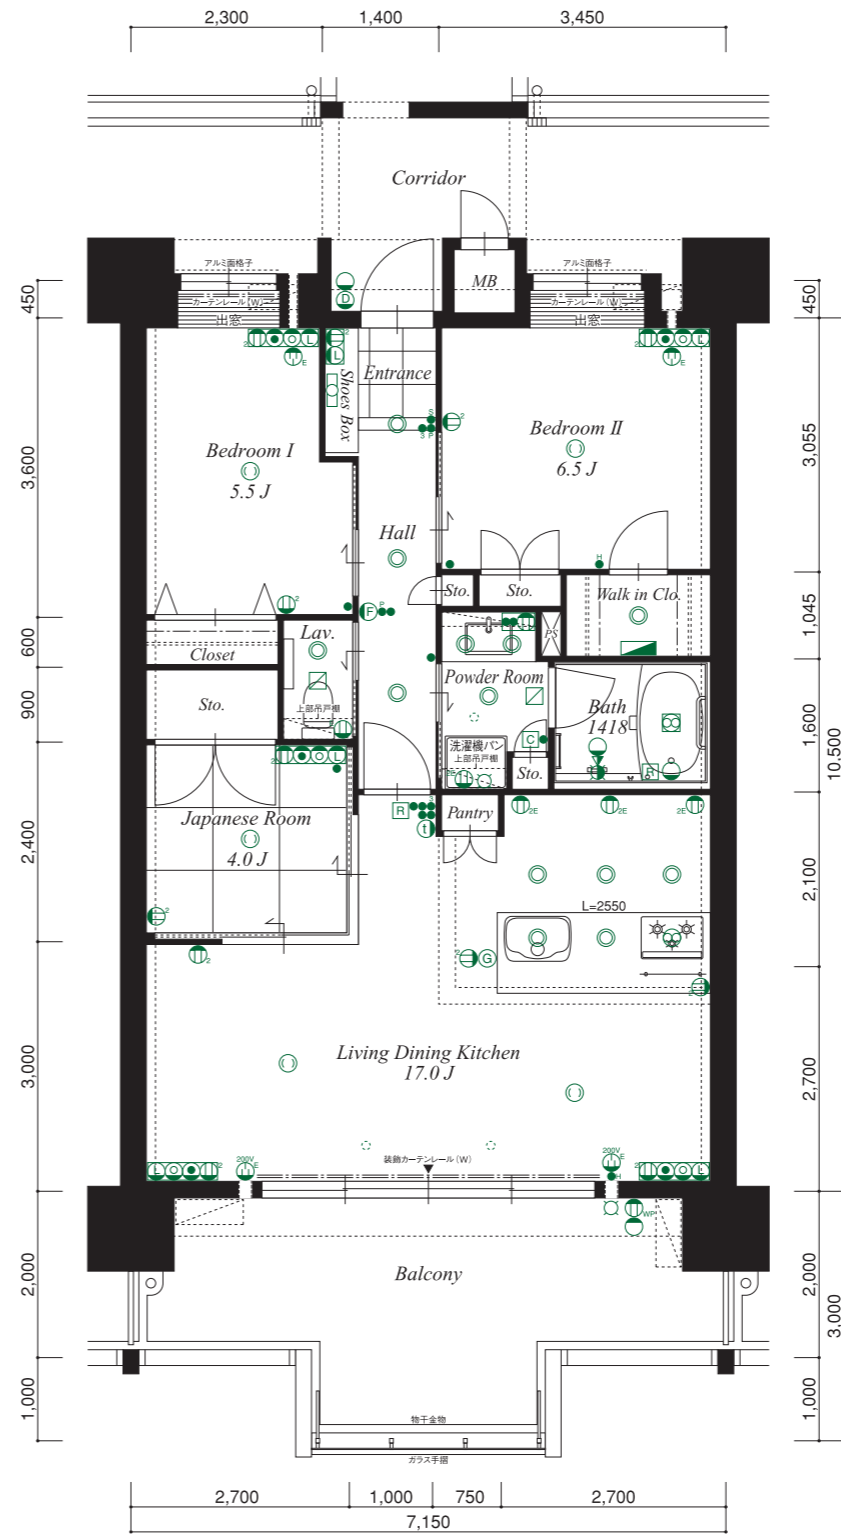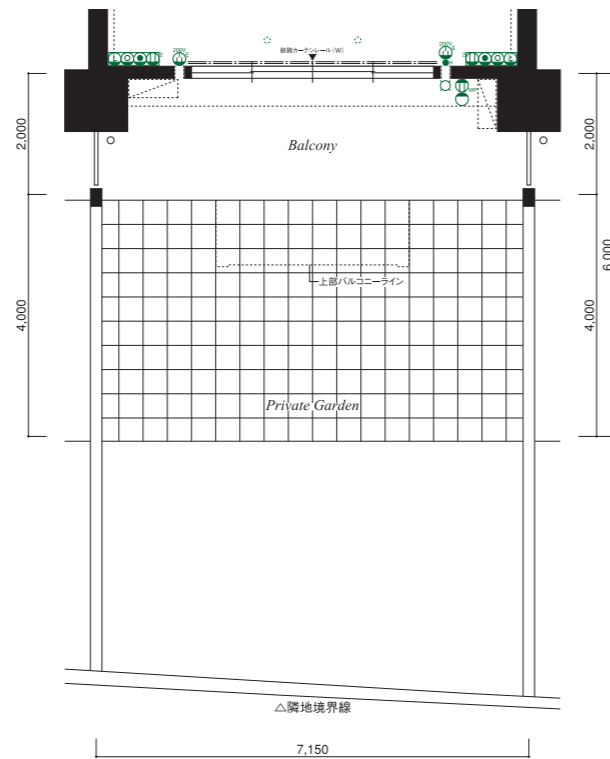

7F			K	D	E	F	G	H
6F		J	C	D	E	F	G	H
5F		J	C	D	E	F	G	H
4F		I	C	D	E	F	G	H
3F	A	B	C	D	E	F	G	H
2F	A	B	C	D	E	F	G	H
1F	A1	B1	C1	D1	E1	F1	C.R.	ENT.

- 凡例
- スイッチ
 - 3路スイッチ
 - 人感センサースイッチ
 - パイロットスイッチ
 - ホタルスイッチ
 - 2口コンセント
 - アース付コンセント
 - 2口アース付コンセント
 - エアコン用コンセント
 - エアコン用コンセント(単相200V)
 - 防水コンセント
 - ガスコック
 - マルチメディアコンセント
 - LAN用(空配管)
 - 壁付灯
 - 足元灯
 - ダウンライト
 - 引掛シーリング
 - 蛍光灯
 - 分電盤
 - 給湯リモコンスイッチ
 - 浴室乾燥機スイッチ
 - 吸気口
 - 換気扇(レンジフード)
 - 浴室乾燥機(電気式)
 - インターホン親機
 - インターホン子機
 - 水栓
 - シャワー付混合水栓
 - G ガス給湯器
 - エアコン室外機設置可能位置
 - エアコンスリーブ
 - 室内物干金物

