

E type

3LDK

合計面積
86.75㎡(約26.24坪)

専有面積 / 70.35㎡(約21.28坪)
バルコニー面積 / 16.40㎡(約 4.96坪)

ワイドスパンの明るいリビングに家族の笑顔が集う毎日。
和室を開放すれば、和モダンなおもてなし空間も生まれます。
自分らしいマイホームを創る楽しみがここにあります。

■空間に開放感とインテリアの楽しみをプラスする出窓のある洋室。

団欒スペースは、和室からリビング、大開口部から3mバルコニーへ。

光と風に満たされた一体感のある空間演出を楽しめます。

E1 type



3LDK

合計面積
143.61㎡(約43.44坪)

専有面積 / 70.35㎡(約21.28坪)
バルコニー面積 / 13.40㎡(約 4.05坪)
専用庭面積 / 59.86㎡(約18.10坪)

テラス+土庭で素敵なガーデニングライフを。

■野菜や花作りを楽しんだり、裸足で歩きたくなる緑の芝生をプラスしたり。四季折々、大地と触れあう暮らしをお楽しみいただけます。

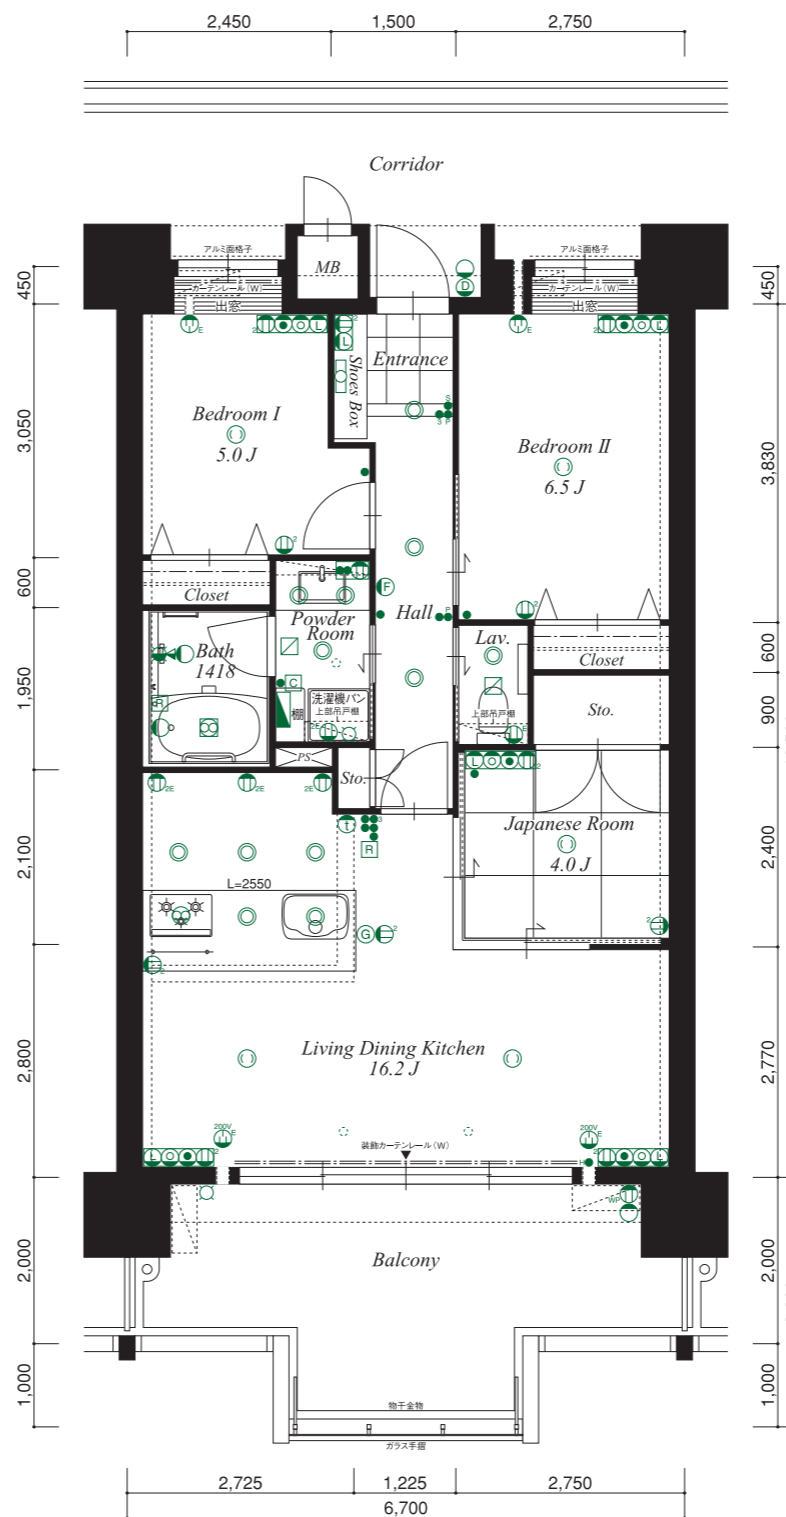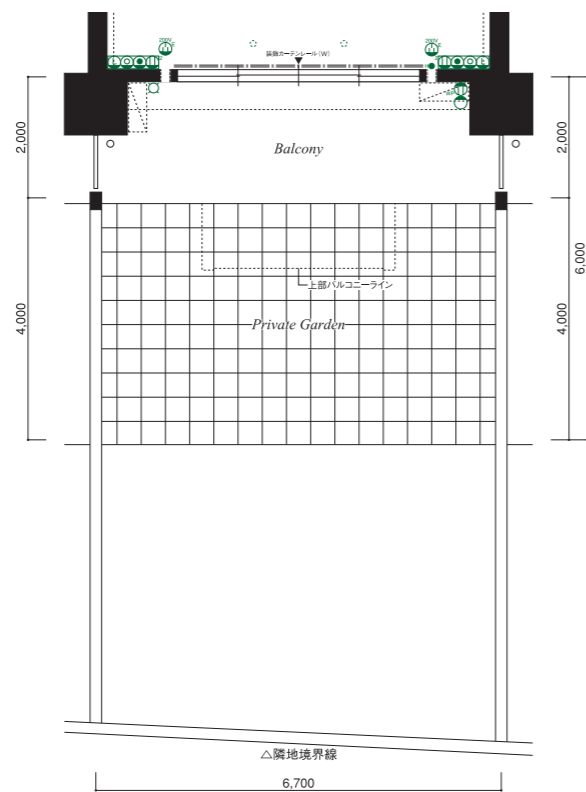

7F			K	D	E	F	G	H
6F		J	C	D	E	F	G	H
5F		J	C	D	E	F	G	H
4F		I	C	D	E	F	G	H
3F	A	B	C	D	E	F	G	H
2F	A	B	C	D	E	F	G	H
1F	A1	B1	C1	D1	E1	F1	C.R.	ENT.

- 凡例
- スイッチ
 - 3路スイッチ
 - 人感センサースイッチ
 - パイロットスイッチ
 - ホタルスイッチ
 - 2口コンセント
 - アース付コンセント
 - 2口アース付コンセント
 - エアコン用コンセント
 - エアコン用コンセント(单相200V)
 - 防水コンセント
 - ガスコック
 - マルチメディアコンセント
 - LAN用(空配管)
 - 壁付灯
 - 足元灯
 - ダウンライト
 - 引掛シーリング
 - 蛍光灯
 - 分電盤
 - 給湯リモコンスイッチ
 - 浴室乾燥機スイッチ
 - 吸気口
 - 換気扇(レンジフード)
 - 浴室乾燥機(電気式)
 - インターホン親機
 - インターホン子機
 - 水栓
 - シャワー付混合水栓
 - G ガス給湯器
 - エアコン室外機設置可能位置
 - エアコンスリーブ
 - 室内物干金物

